


Kv. Stören nr. 15
Nr 68 d/1934

HÖG. TILL. BYGGNADSNÄMNDEN
17. SEP. 1934
Byggnadsnr 24/10 gmt.

30.14

1288

2722
Läroplan med den tidigare med Träng. utbyggnad
midliga resolution av den 12 oktober 1934
Byggnadsnämnden försatt till utbyggnad
Skickades den 24 oktober 1934
Sörd
+28.00

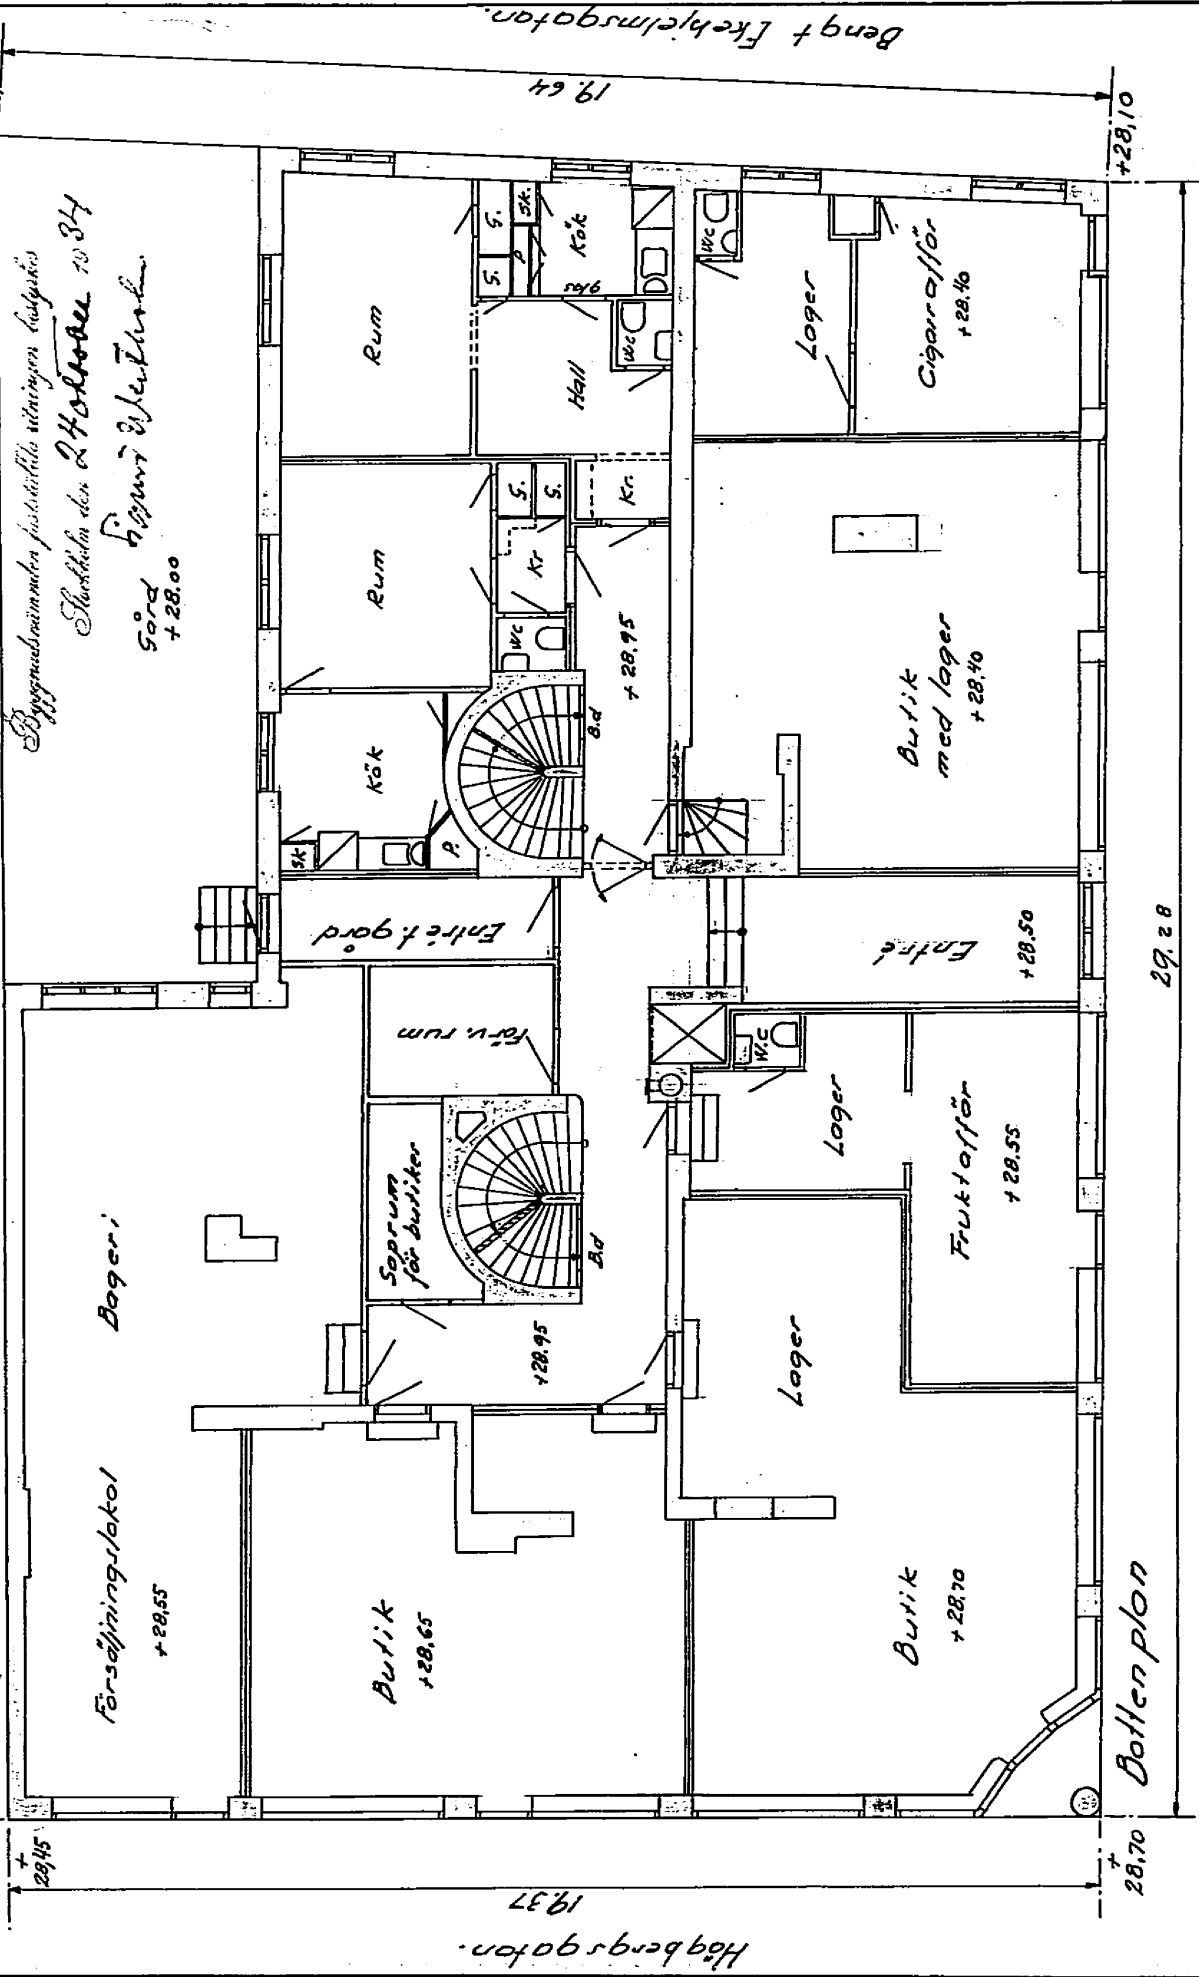

Botten plan

29.28

Timmermansgatan

0 1 2 3 4 5 6 7 8 9 10 11 12 13 14 15 Meter

Stockholm d. 17 sept 1934

J. Rydman

Härborgsgatan.

1937

Bengt Fekjelmansgatan.

19.64

+28,10

+29,15