


v. Stören nr 15  
 M 68 D.  
 1934

ING. TILL BYGGNADSNÄMNDEN  
 17 SEP. 1934

1934

Byggnaden med den i anslutning med Stenogårds  
 mödige resolution av den 12 oktober 1934 an  
 Byggnadsnämnden förslagna utbyggnaden

Staden den 2 oktober 1934  
 Hans Westholm  
 Gard

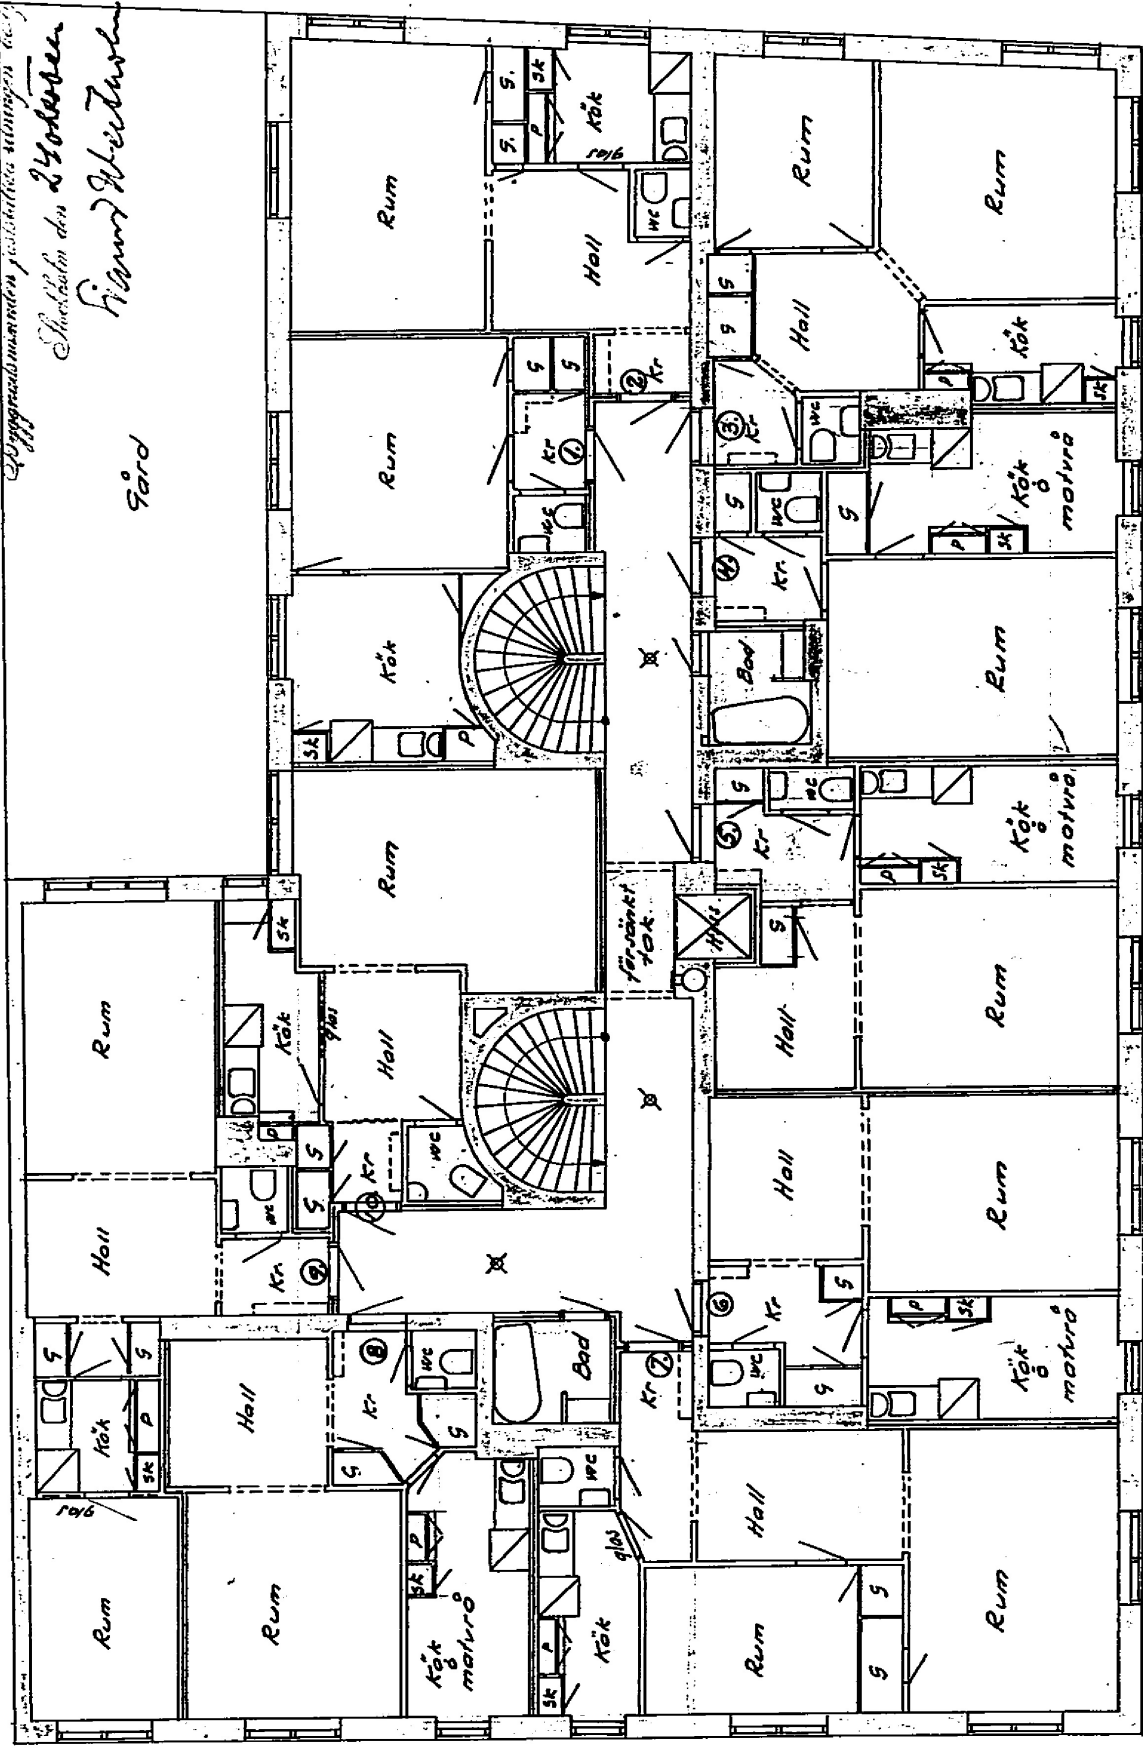

Högbergsgatan

Vöringsplan.

Timmermenngatan



Bengt Ekeholmogatan.

Stockholm d. 17 sept. 1934  
 J. Aspplund